

SITUATIONSPLAN

TILLGÄNGLIG TORRTOALETT STORSKOGEN



NYNÄS 6:1



Områdesgräns

Storskogsvägen




© Lantmäteriet Geodatasamverkan
© Enköpings kommun



SITUATIONSPLAN - KOMPLETTERING

TILLGÄNGLIG TORRTOALETT STORSKOGEN NYNÄS 6:1

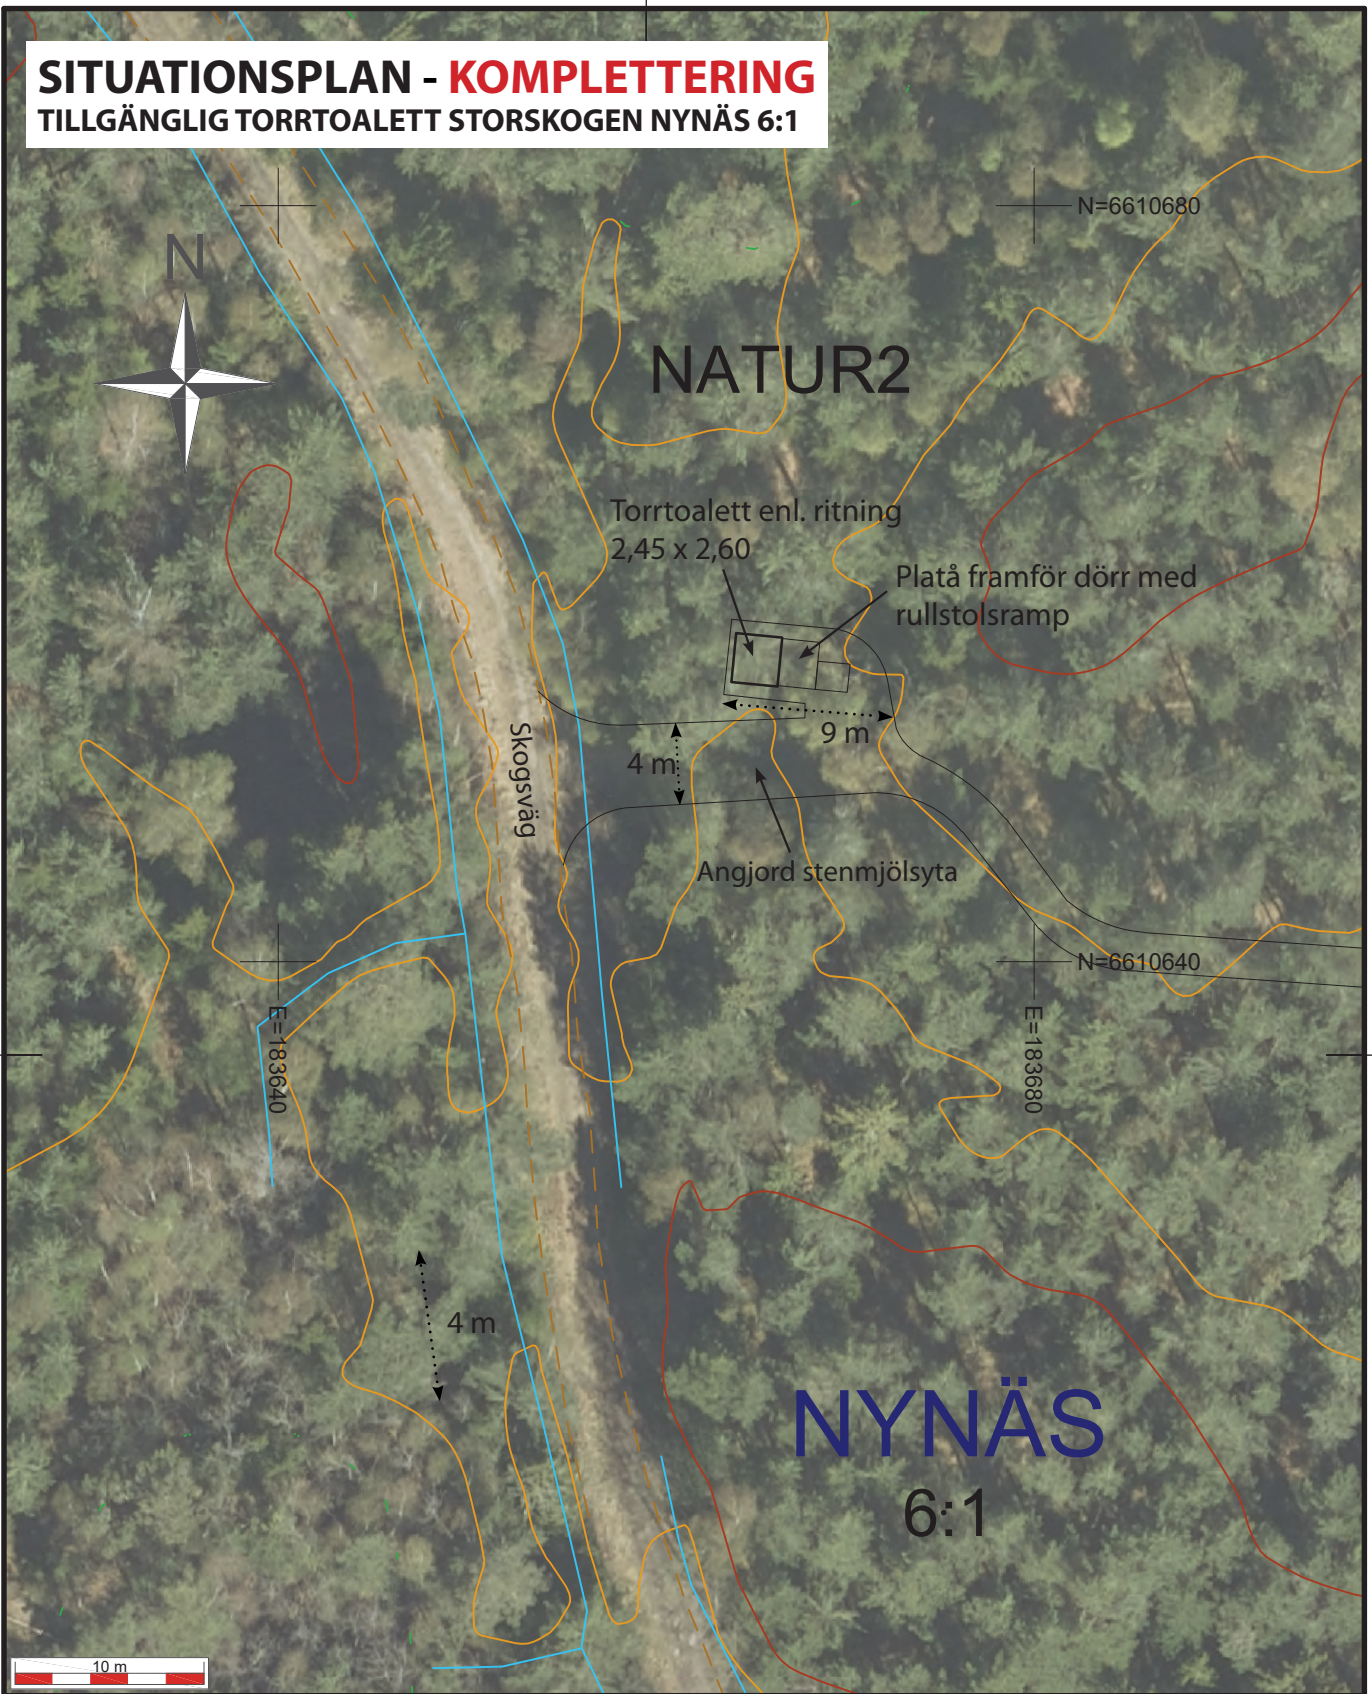

Lovkarta

Utdrag ur Primärkartan, inklusive planbestämmelser.

Fastighet NYNÄS 6:1>1 del av
Adress Saknas



ENKÖPINGS
KOMMUN

Skala 1:400 A4 Koordinatsystem i plan SWEREF 99 16 30 Koordinatsystem i höjd RH 2000

Kartan upprättad

2025-03-06 Torgny Appelgren

Övriga planbestämmelser, se gällande detaljplan. Detaljplan 406, laga kraft 2006-11-23

PLAN- OCH FASADRITNINGAR - KOMPLETTERING

TILLGÄNGLIG TORRTOALETT STORSKOGEN NYNÄS 6:1


HANDIKAPPTOALETT

VARUNR: HTT-H4

Djup (ytterkant panel): 245 cm
 Bredd (ytterkant panel): 260 cm (dörrsida)
 Lägsta höjd invändigt: 190 cm
 Golv: 28 x 120 mm tryckimpregnerad Klass AB
 Takbeklädnad: Takplast, ljusinsläpp genom takplaten
 Målad utvändigt
 Vägghpanel: 22 x 145 mm med lockläkt
 Dörr: Högerhängd
 Platå framför dörr: 250 x 200 cm
 Rullstolsramp 150 x 170 cm
 Latrintank 245 liter
 Invändiga armstöd vid toalettring
 Kraftig och lätthanterlig stängningsanordning på insida dörr



Produktbild: torrtoalett utvändigt

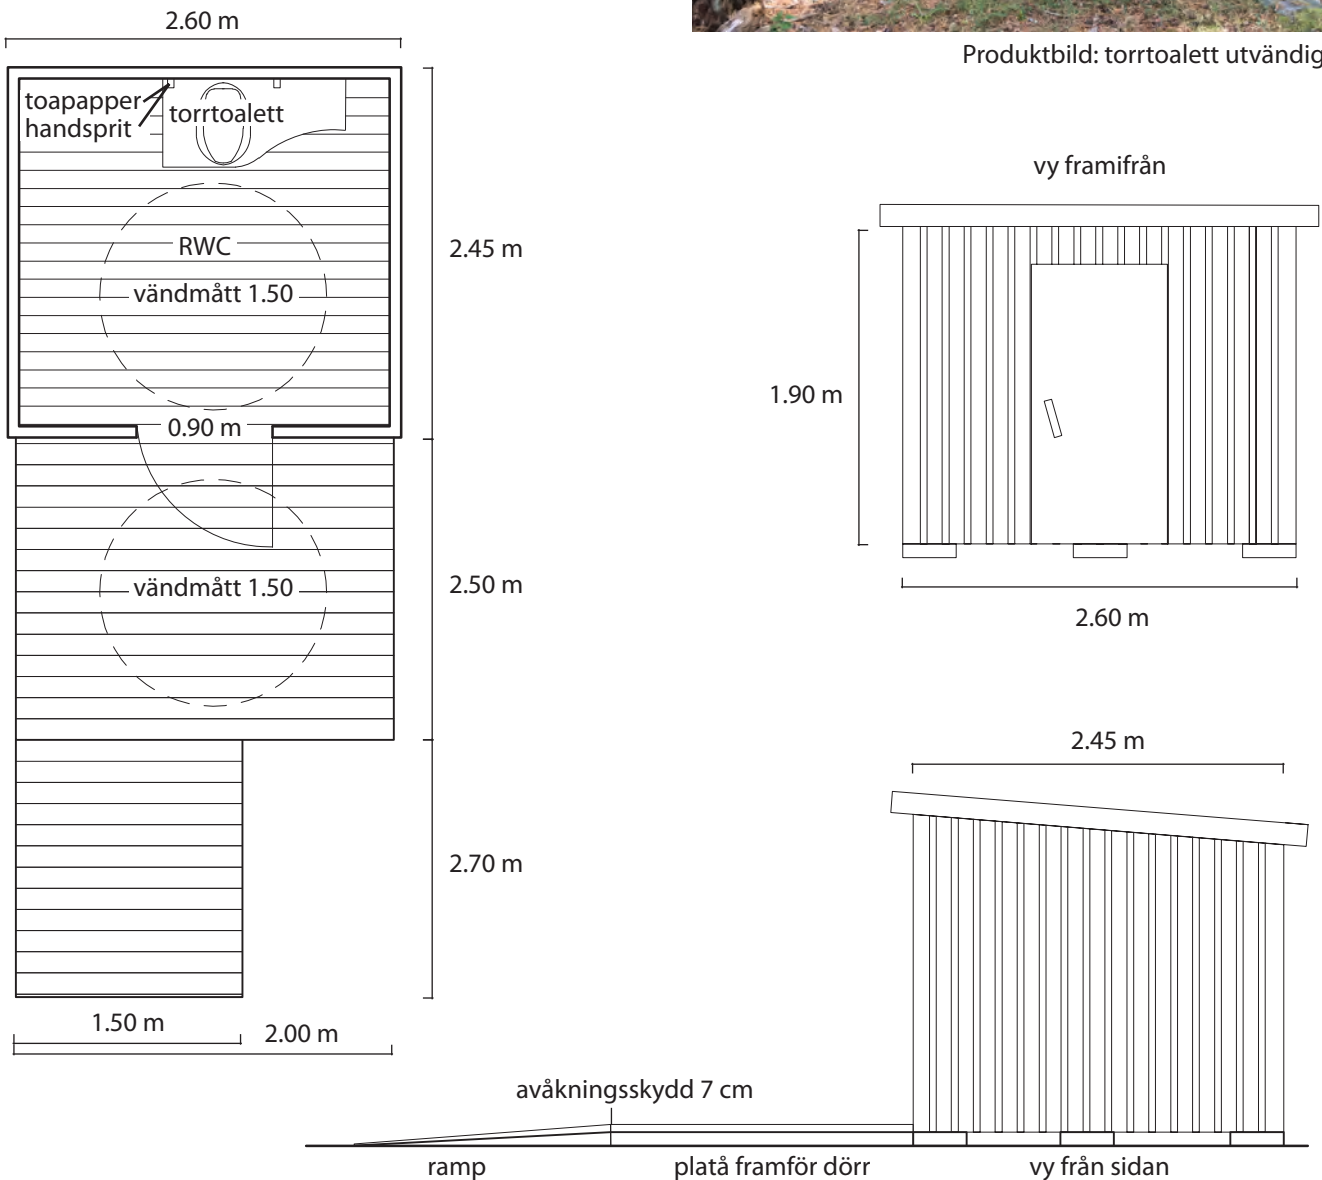

Skala 1:50 A4





Munkhättan

1:7
4

NYNÄS

Storskogen



STORSKOGEN



KUNGÖRELSE

Lov för handikapptolett i Storskogen

Miljö- och byggnadsnämnden i Enköping har fått en ansökan om bygglov för handikapptolett på fastigheten Nynäs 6:1. Handikapptoletten placeras på mark som enligt gällande detaljplan är avsedd för natur.

Innan nämnden fattar beslut kan du lämna skriftliga synpunkter. Vi behöver dem senast den 2 april.

Handlingarna som hör till ärendet finns digitalt hos kontaktcenter på Kungsgatan 39 i Enköping och på enkoping.se/anslagstavla. Skriv att synpunkterna rör ärende 2025-131, Nynäs 6:1 och skicka dem via e-post till bygglov@enkoping.se eller brev till Enköpings kommun, Miljö- och samhällsbyggnadsförvaltningen, 745 80 Enköping